

DIVADLO RADOST * BRNO * ČESKÁ REPUBLIKA



LETNÍ SCÉNA * PROSTOROVÉ SCHÉMA JEVIŠTĚ * PŮDORYS

NA SLOUPĚ Č.3 INSTALOVAT OCEP. SKŘÍN 710x115xHL.90mm, IP 54
PRO 8KS KONEKTORŮ ZVUK. ZAŘÍZENÍ

ZÁSUVKY A SPÍNAČ INSTALOVANÉ NA KONSTRUKCI SCÉNY
KRYTÍ MIN. IP44

ROZVODOVÉ SOUSTAVY: 3NPE AC50Hz, 400/230V – TN-S
2PE AC50Hz, 230V – IT

----- IZOLOVANÁ SOUSTAVA 230V

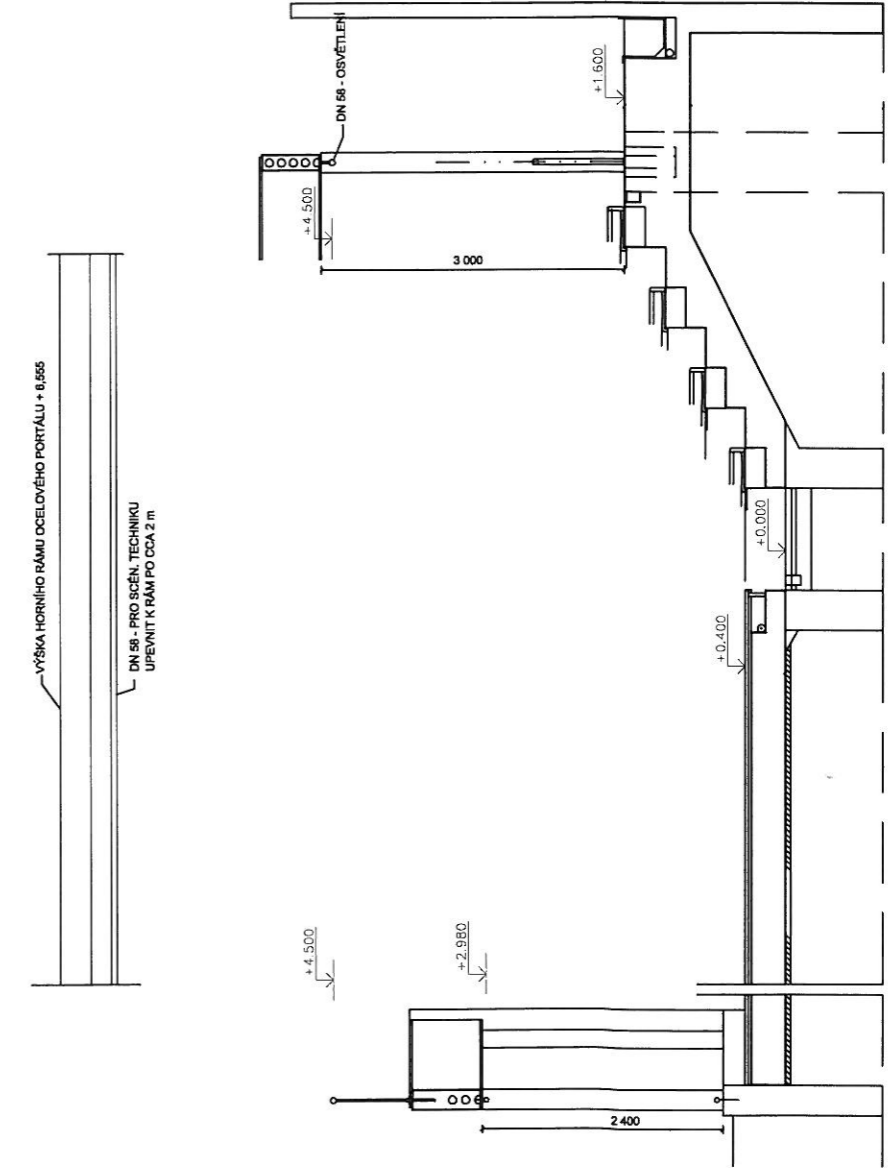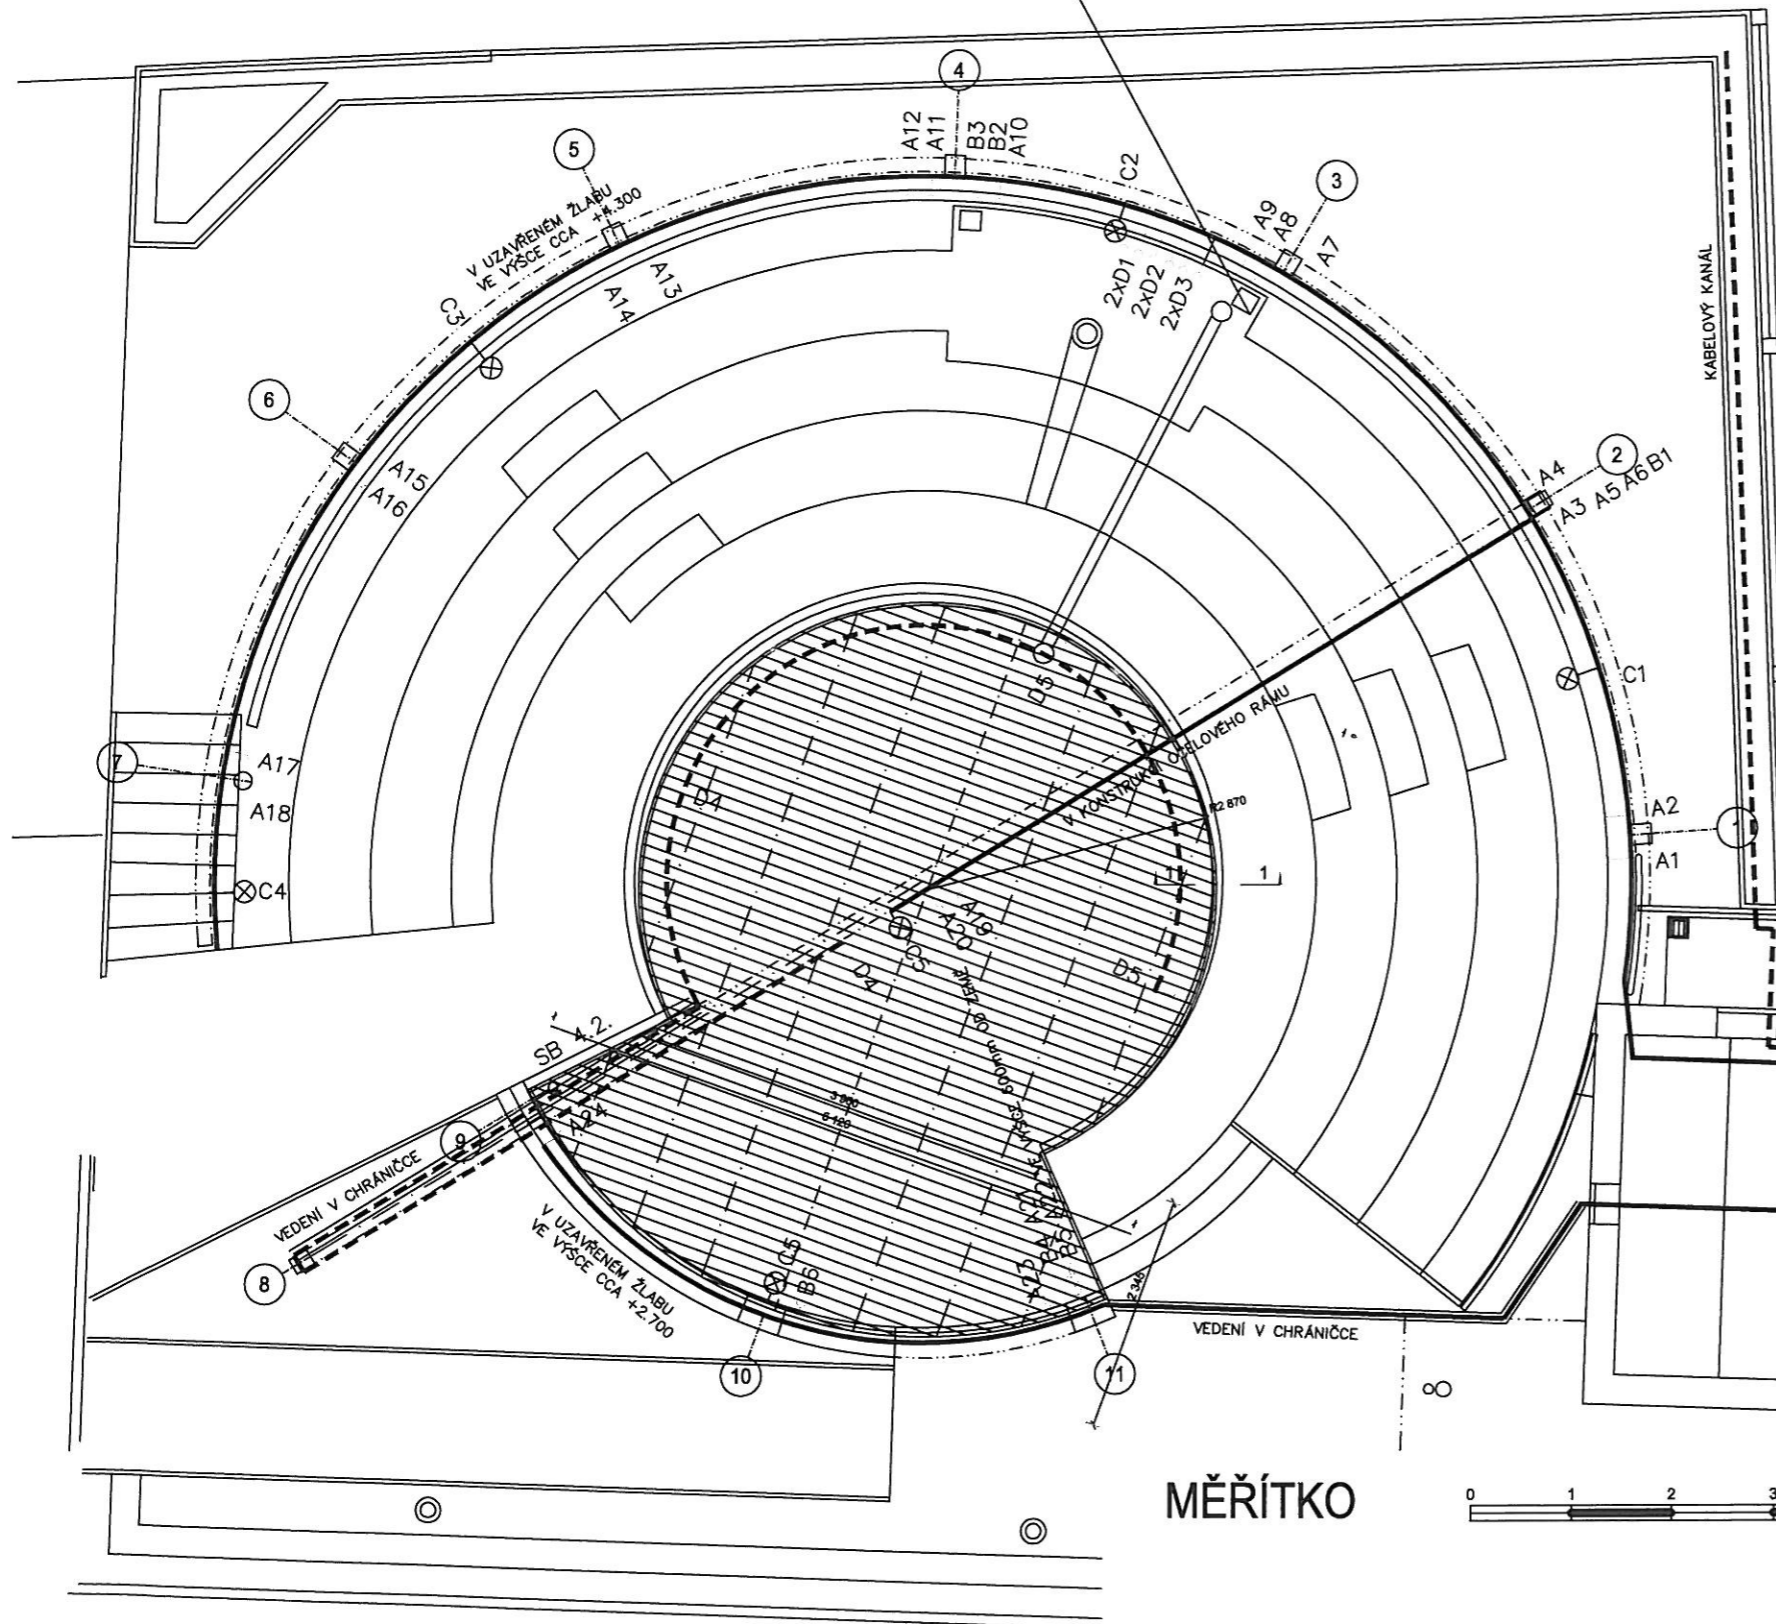

POHLED NA OSY 3 A 4